
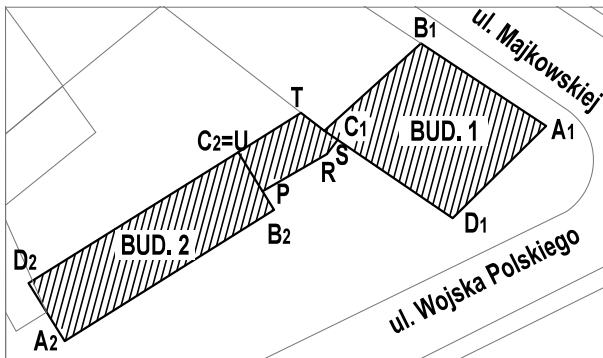


ELEWACJA D₁A₁ PROJEKT KOLORYSTYKI

S1:100

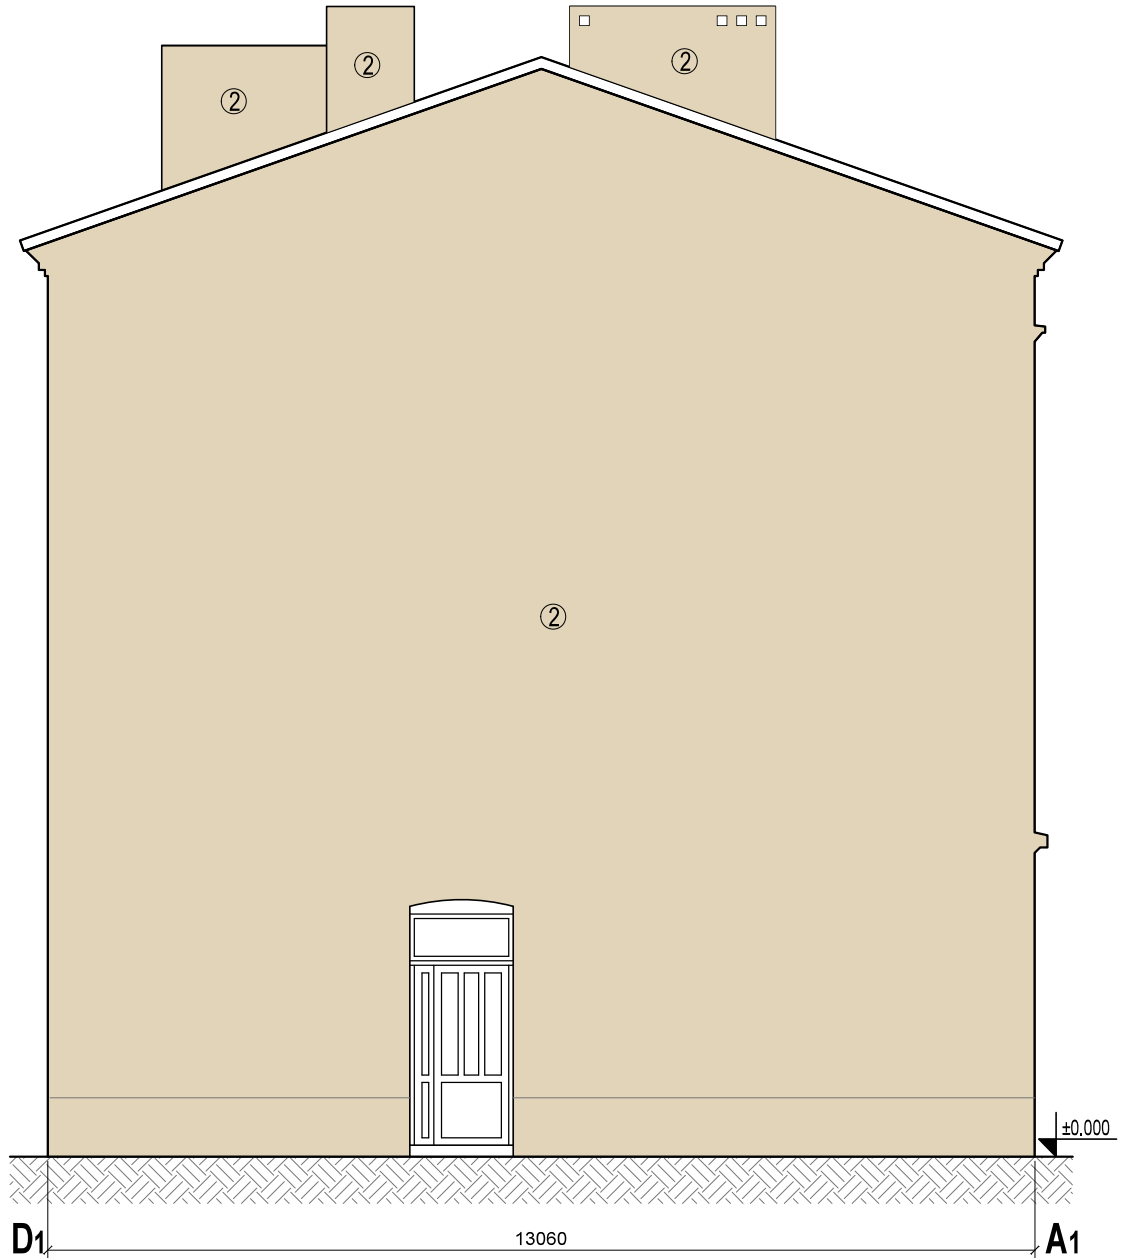

LEGENDA	
Grunt	
Koty wysokościowe	±0.000
Kolor farby wg StoDesign 16018 - detal	
Kolor farby wg StoDesign 16015 - ściany, cokół	

Artmost s. c.
ul. Rybaki 6a/6, 61-883 Poznań

Nazwa i adres inwestora: Miejski Zarząd Budynków Mieszkalnych ul. Dobrzecka 18, 62-800 Kalisz				Nazwa i adres inwestycji: Remont elewacji wraz z dociepleniem i remontem klatki schodowej budynku przy ulicy Majkowskiej 6, 62-800 Kalisz			
Funkcja	Nazwisko	Upewnienia	Podpis	Nazwa rysunku:		Data	
Projektant	mgr inż. arch. Paulina Kraszewska	80/LUOOK/2016		Elewacja D ₁ A ₁		12.05.2017r.	
	Opracowała	mgr inż. Julia Koprak		Etap projektu	Nr rysunku	Nr strony	
				PROJEKT KOLORYSTYKI	PK-4-02	67	
						Skala 1:100	